


Сэндвич-панель (стена АЭС)


Обеспечить уклон 2 мм на 1 м

Пост подкачки шин

Подвод электричества: кабель ВВГ нг 3х2,5
в гофрированной трубке ПВХ $\phi 20$
с запасом длины кабеля от фундамента не менее 2 м

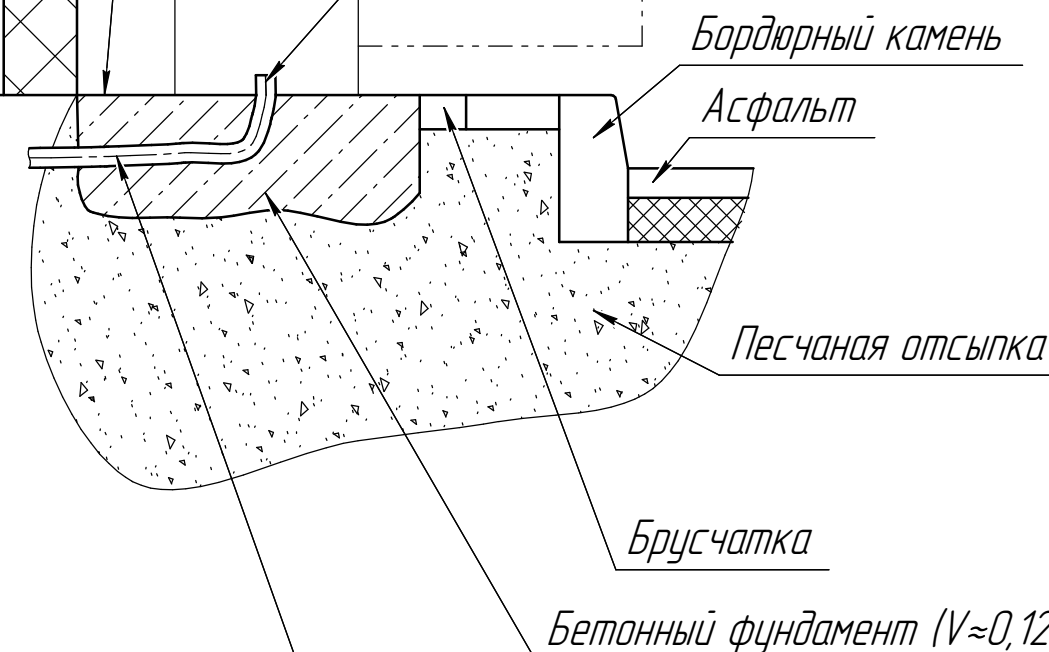

Вывод кабеля на горизонтальный участок
на глубине не менее 10 см

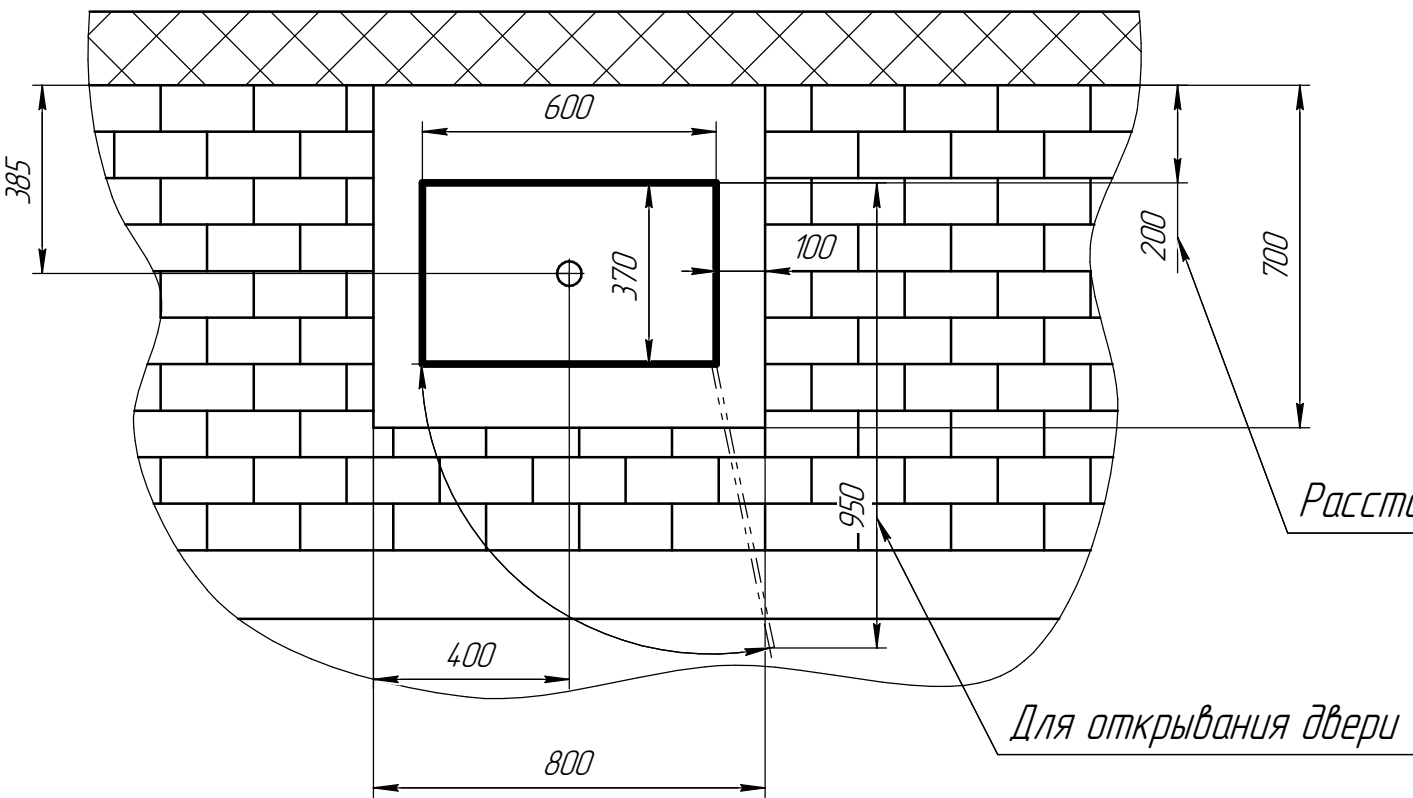

Расстояние до стены АЭС

Для открывания двери